

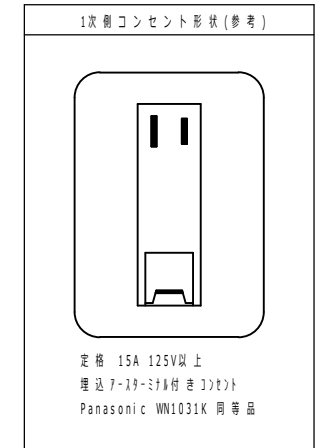
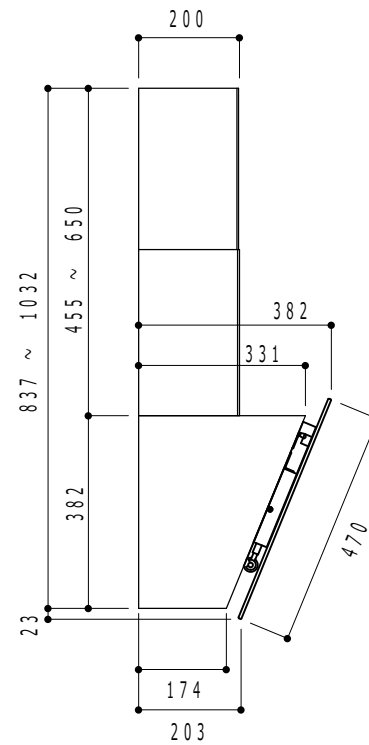


### = ブラケット固定ビス/ボルト位置寸法  
※穴径：φ12mm

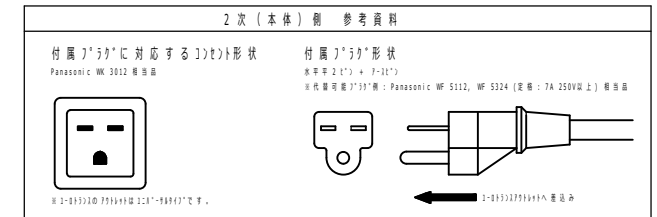

プラグ付き電源コード  
定格：7A 230V  
機外長：約100cm  
1-01511771コンセントへ差込み

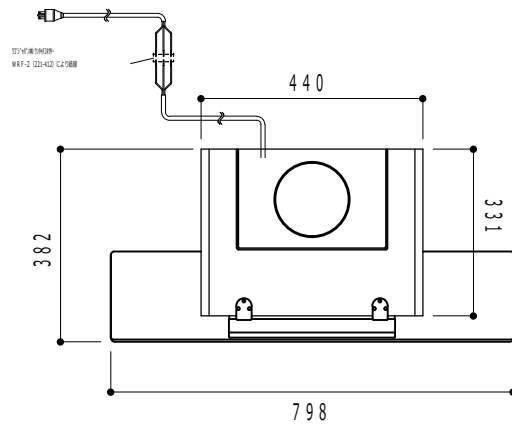

### 注意事項

- 1次側でご用意いただく電圧は100V 50/60Hzですが、1-015117 500W (別売り)による230Vへの昇圧が必要です。
- 1次側のコンセントには定格15A 125V埋込7-19-ミナ付付きコンセントをご用意いただき、必ず1-015117から7-1をとってください。1-015117に付属のプラグ形状は水平2ピンです。7-1線は付属しておりませんので別途ご用意ください。
- 排気ダクトの長さは合計10mを越えることのないようにしてください。90°の曲がり一か所が直線距離1.5mに相当します。
- 排気ダクトの径は150mmとしてください。
- 外部機器(吸気ファンなど)と連動させる際の電気的接続は付属しておりません。
- 業務用ではありません。
- 約7分入時に電源を落とせるように専用回路を設けてください。
- 機種形状特性により油煙の捕集効率が悪くなる場合、補助的に別途天井換気扇を設けることを推奨いたします。
- 天井裏などに1-015117を設置する場合は近所に点検口などを設け、容易に7分1ができるようにして下さい。
- 1-015117を戸棚や壁に埋込する場合は、別途定格7A 250V以上の3芯線のご用意や付属の切り落としや結線などの電気工事が必要となる場合があります。
- 事前の予告なく仕様の変更を行うことがあります。

Speed	風量 m <sup>3</sup> /h		消費電力 W				騒音 (dB)		図名				
	50Hz	60Hz	7分1		7分2		50Hz	60Hz	GLAM LIGHT ZERO DRIP PLUS 製品変図				
			50Hz	60Hz	50Hz	60Hz			製品名称	GLAM LIGHT ZERO DRIP PLUS			
1	310	300	190	190	160	160	5.3	5.1	電源	単相	230V 50/60Hz	縮尺	1/15 (A4)
2	420	415	230	230	160	160	6.0	6.0	プラグ形状	水平平2ピン + 7-1°			
3	580	570	255	255	160	160	6.7	6.7	コンセント形状	定格125V 15A埋込7-19-ミナ付付きコンセント			
Int.	710	690	270	270	160	160	7.1	7.0	作成/更新	2022.02.16		ウエスタン大阪株式会社	